




Projectbouw: Waterzak met IRM-Watermanager

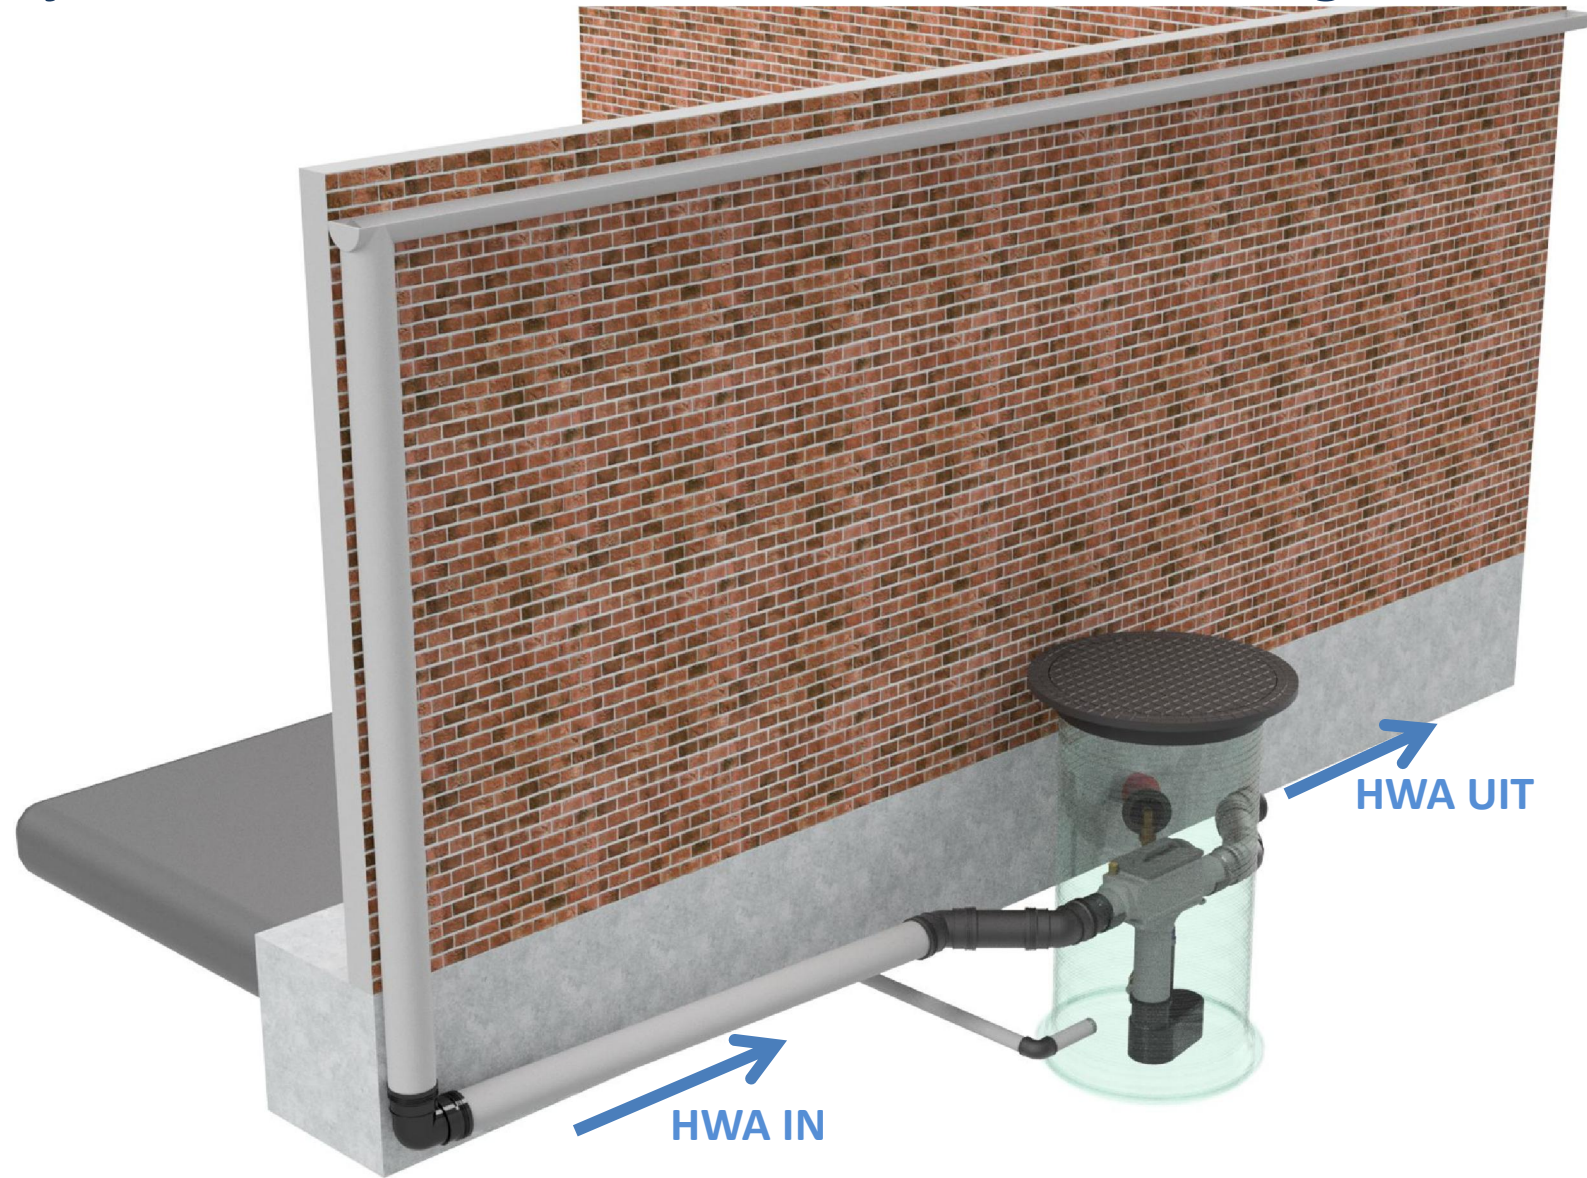

Projectbouw: Waterzak met IRM-Watermanager

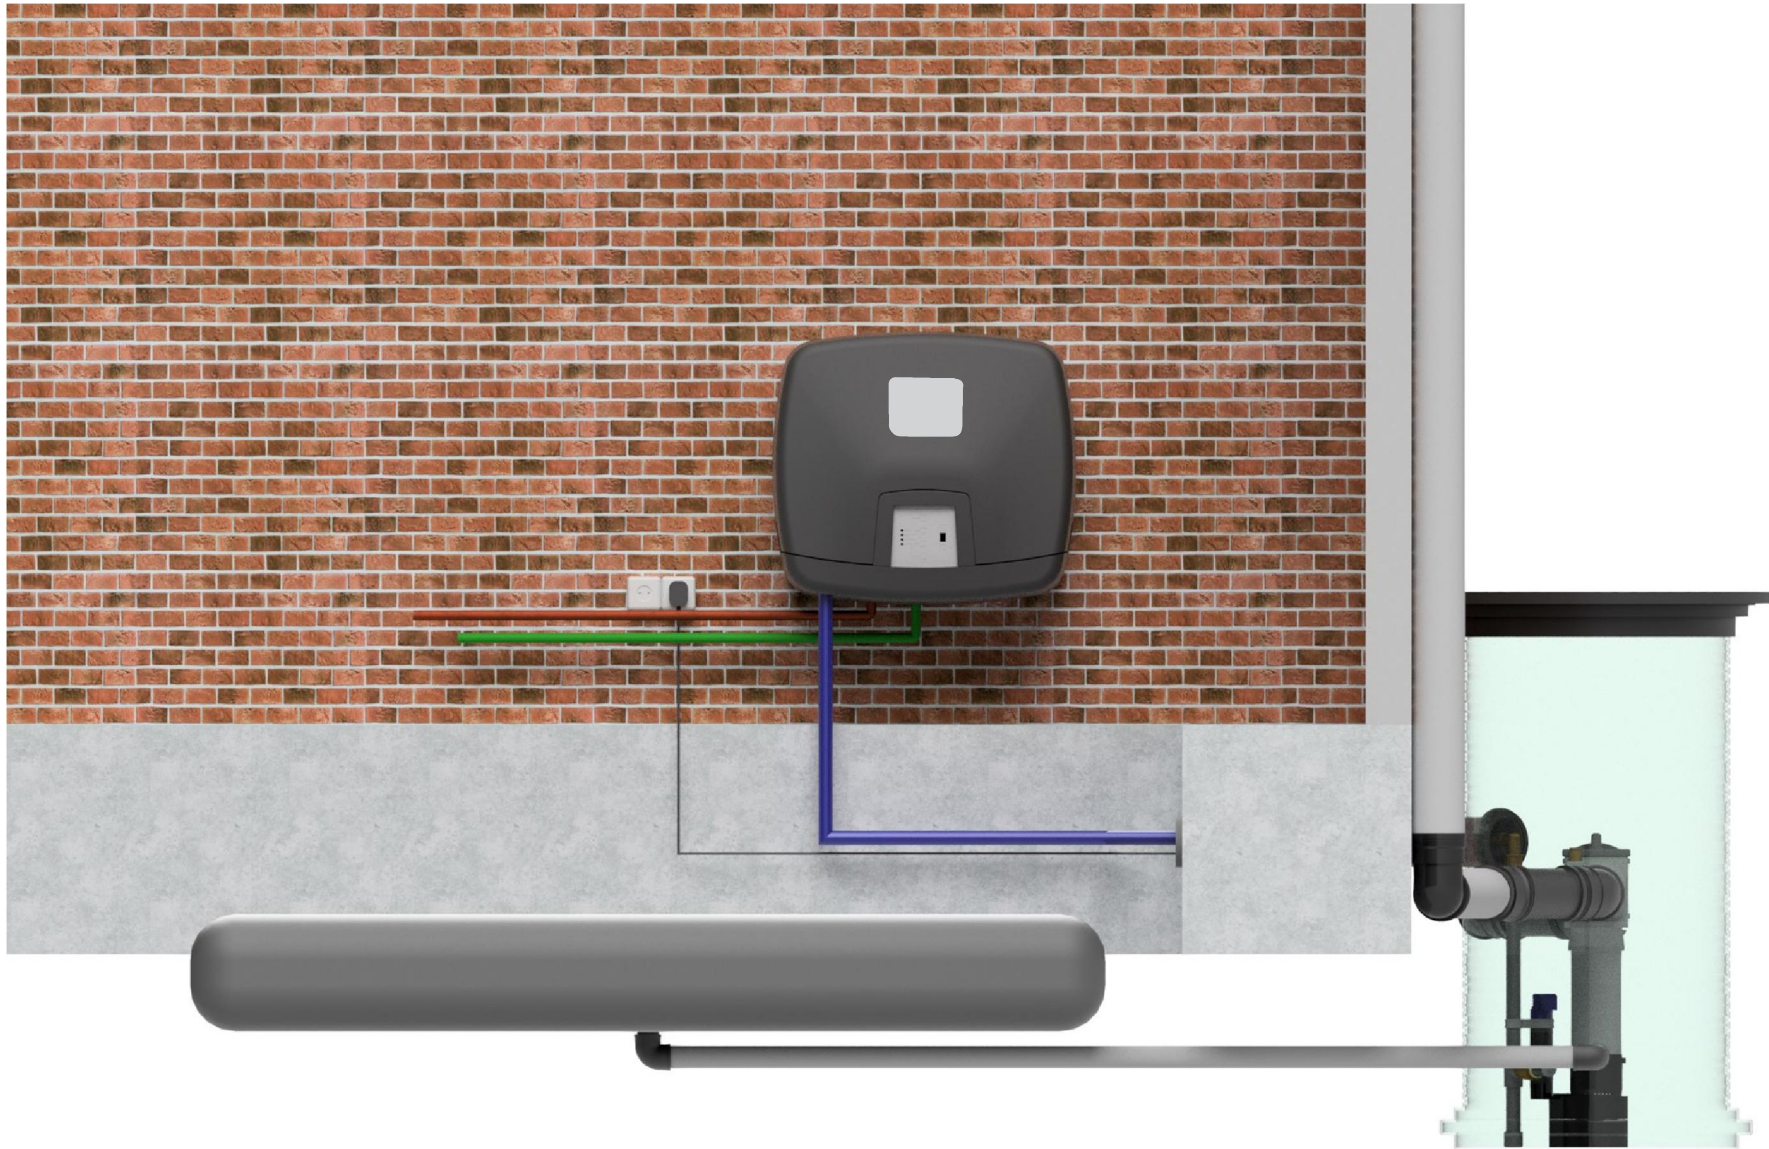


Projectbouw: Waterzak met IRM-Watermanager

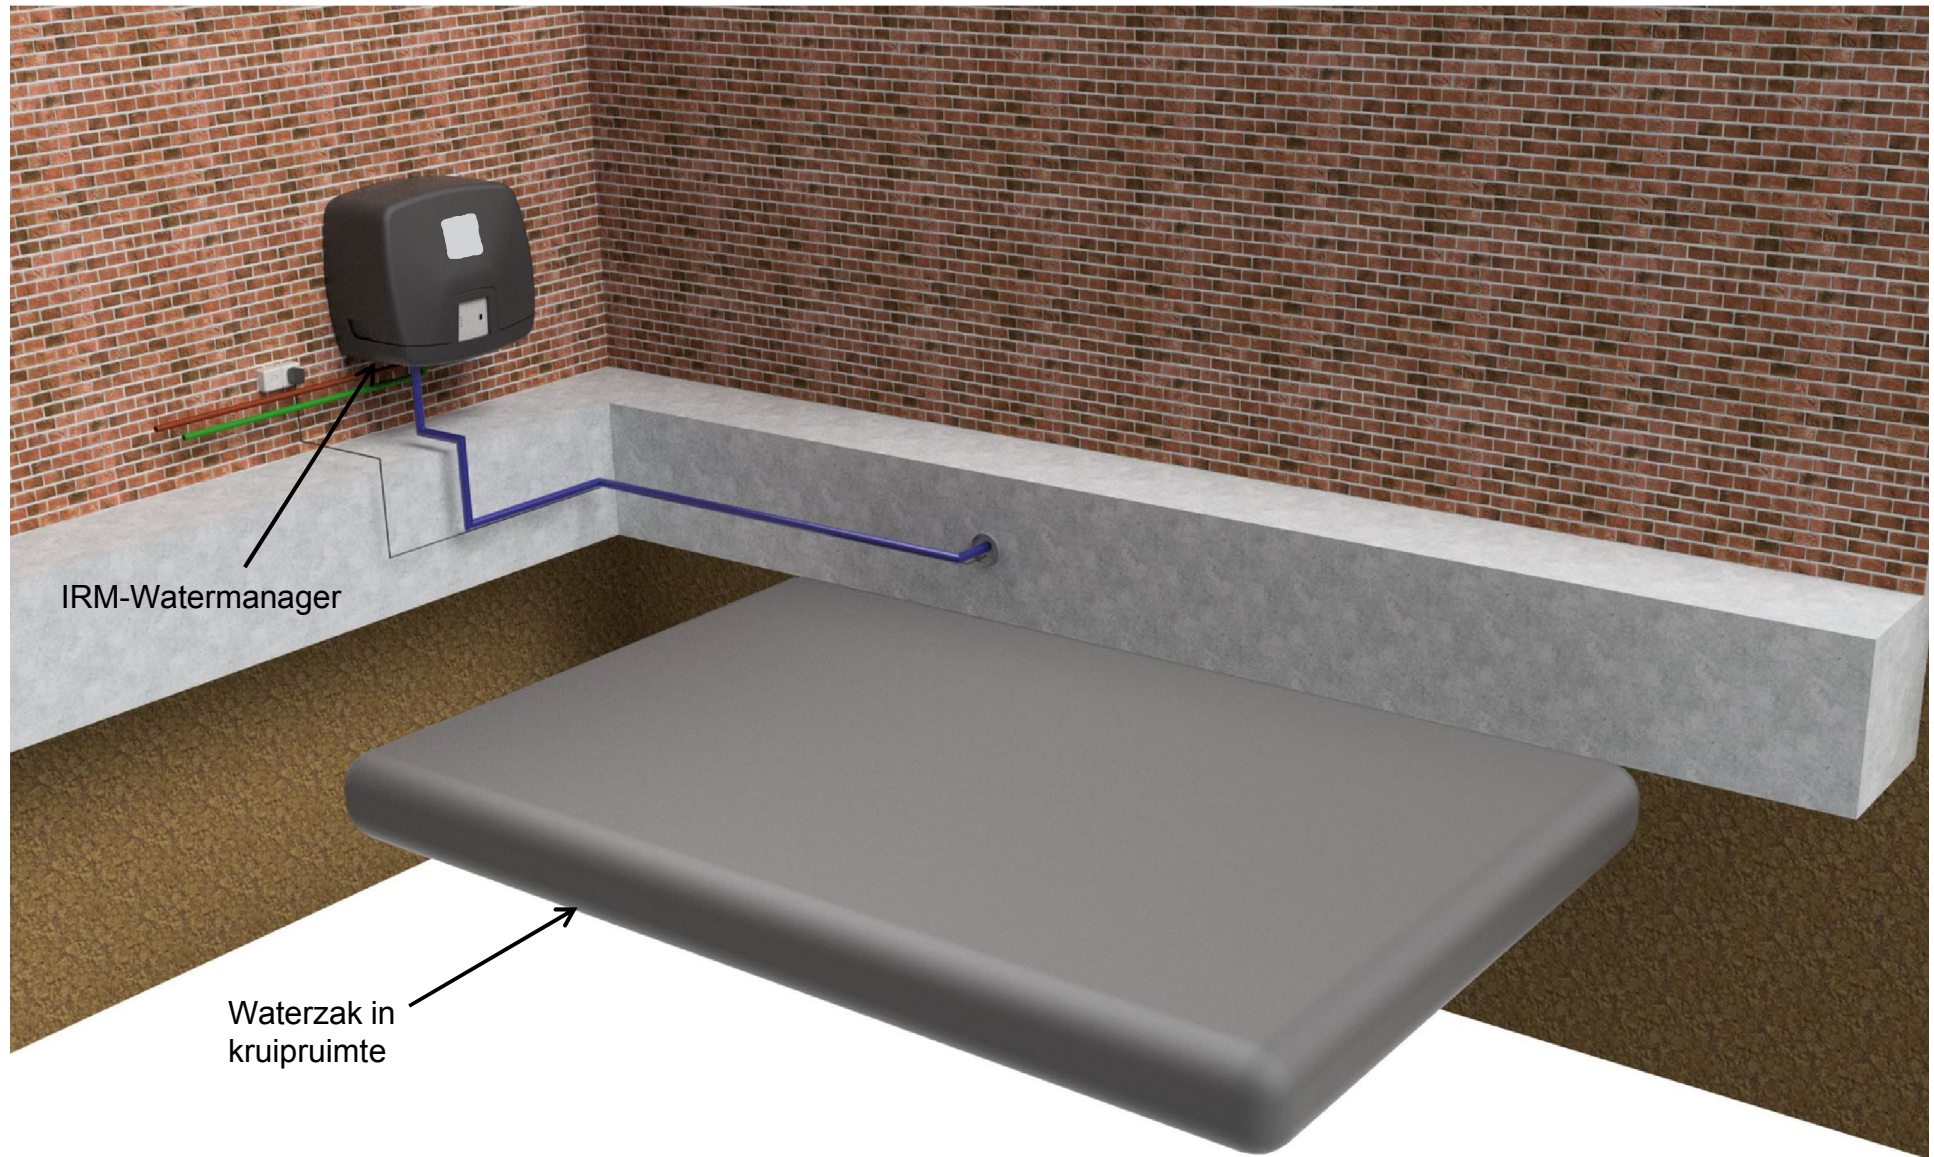

Projectbouw: Prefab gemonteerde schacht voor waterzak



Projectbouw: Prefab gemonteerde schacht voor waterzak

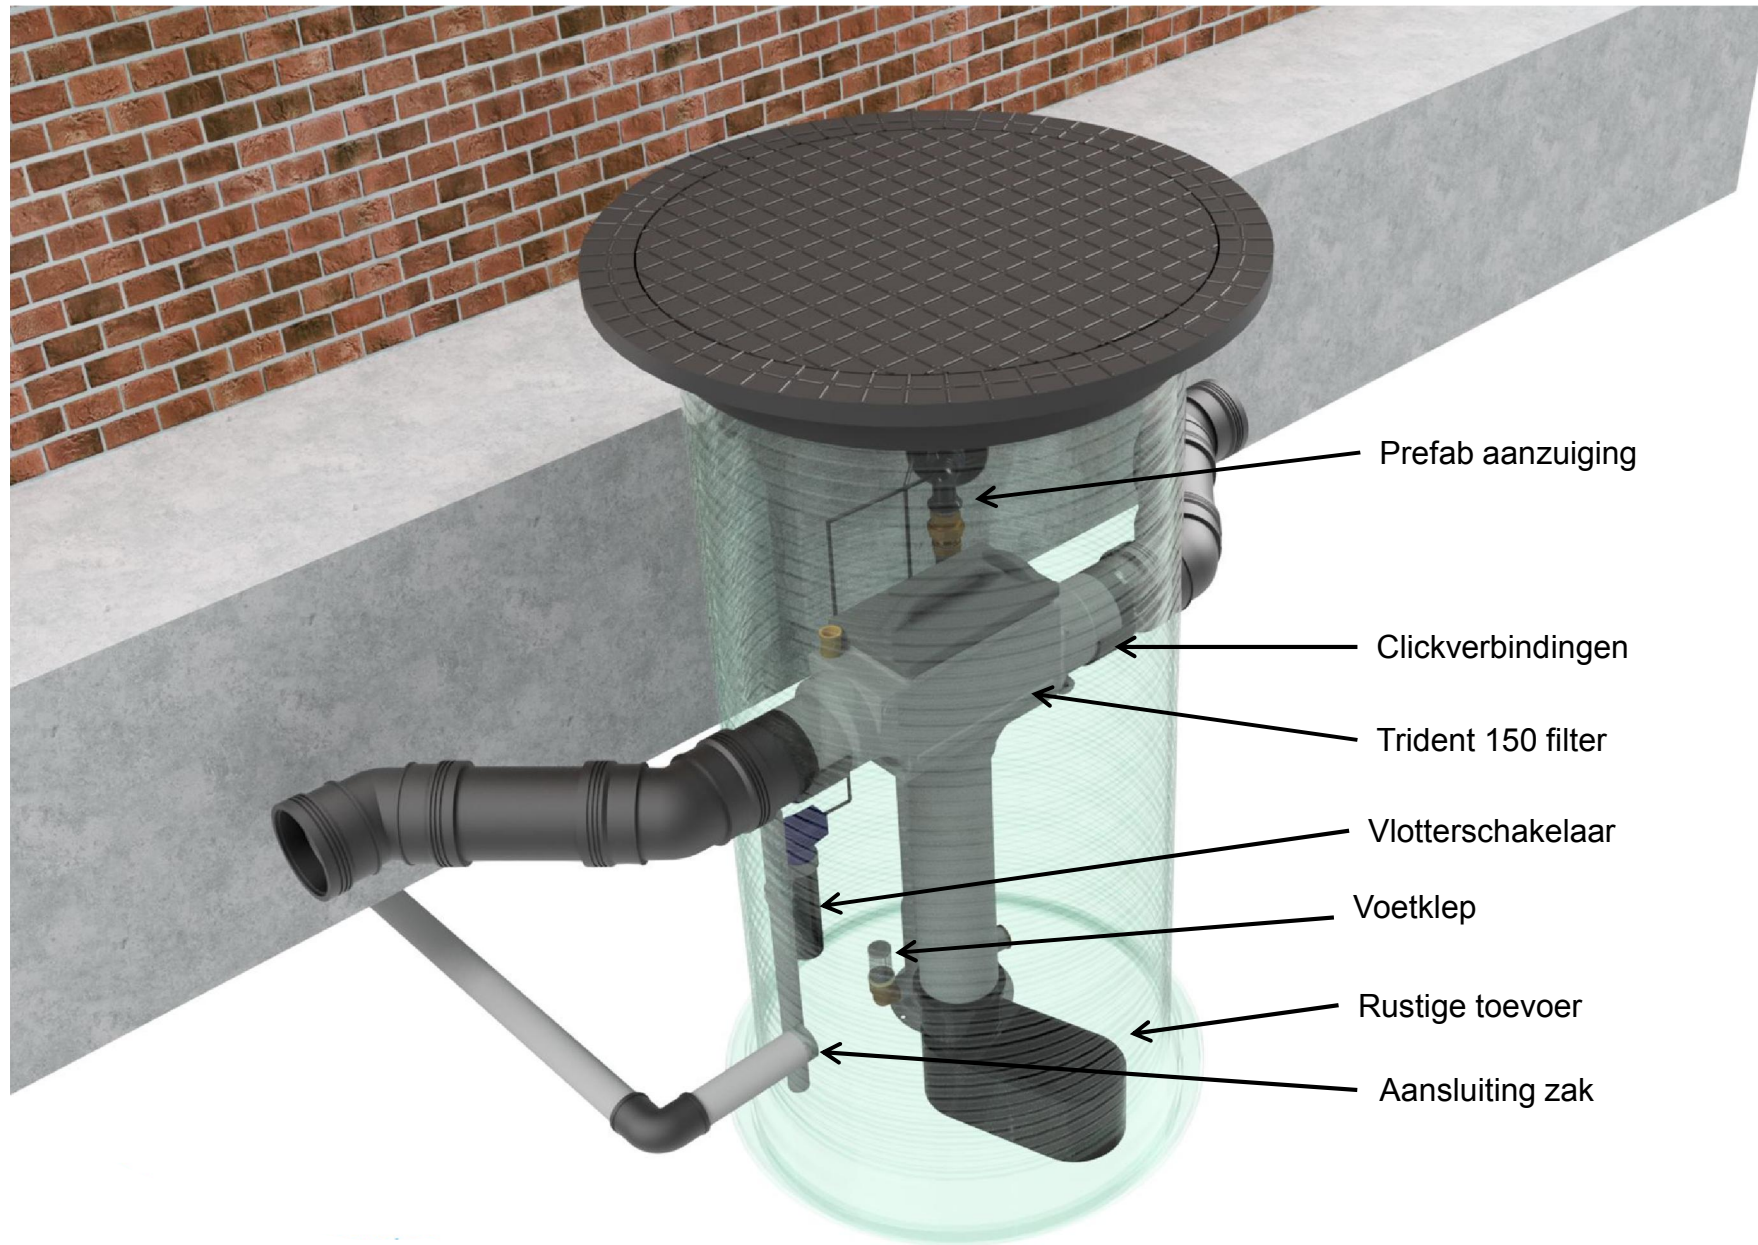

Projectbouw: Bovenaanzicht

